

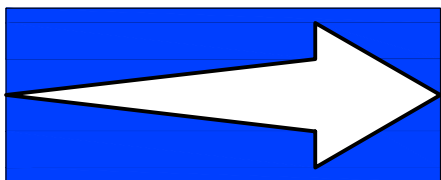


VIA FEDELE ROMANI, 1

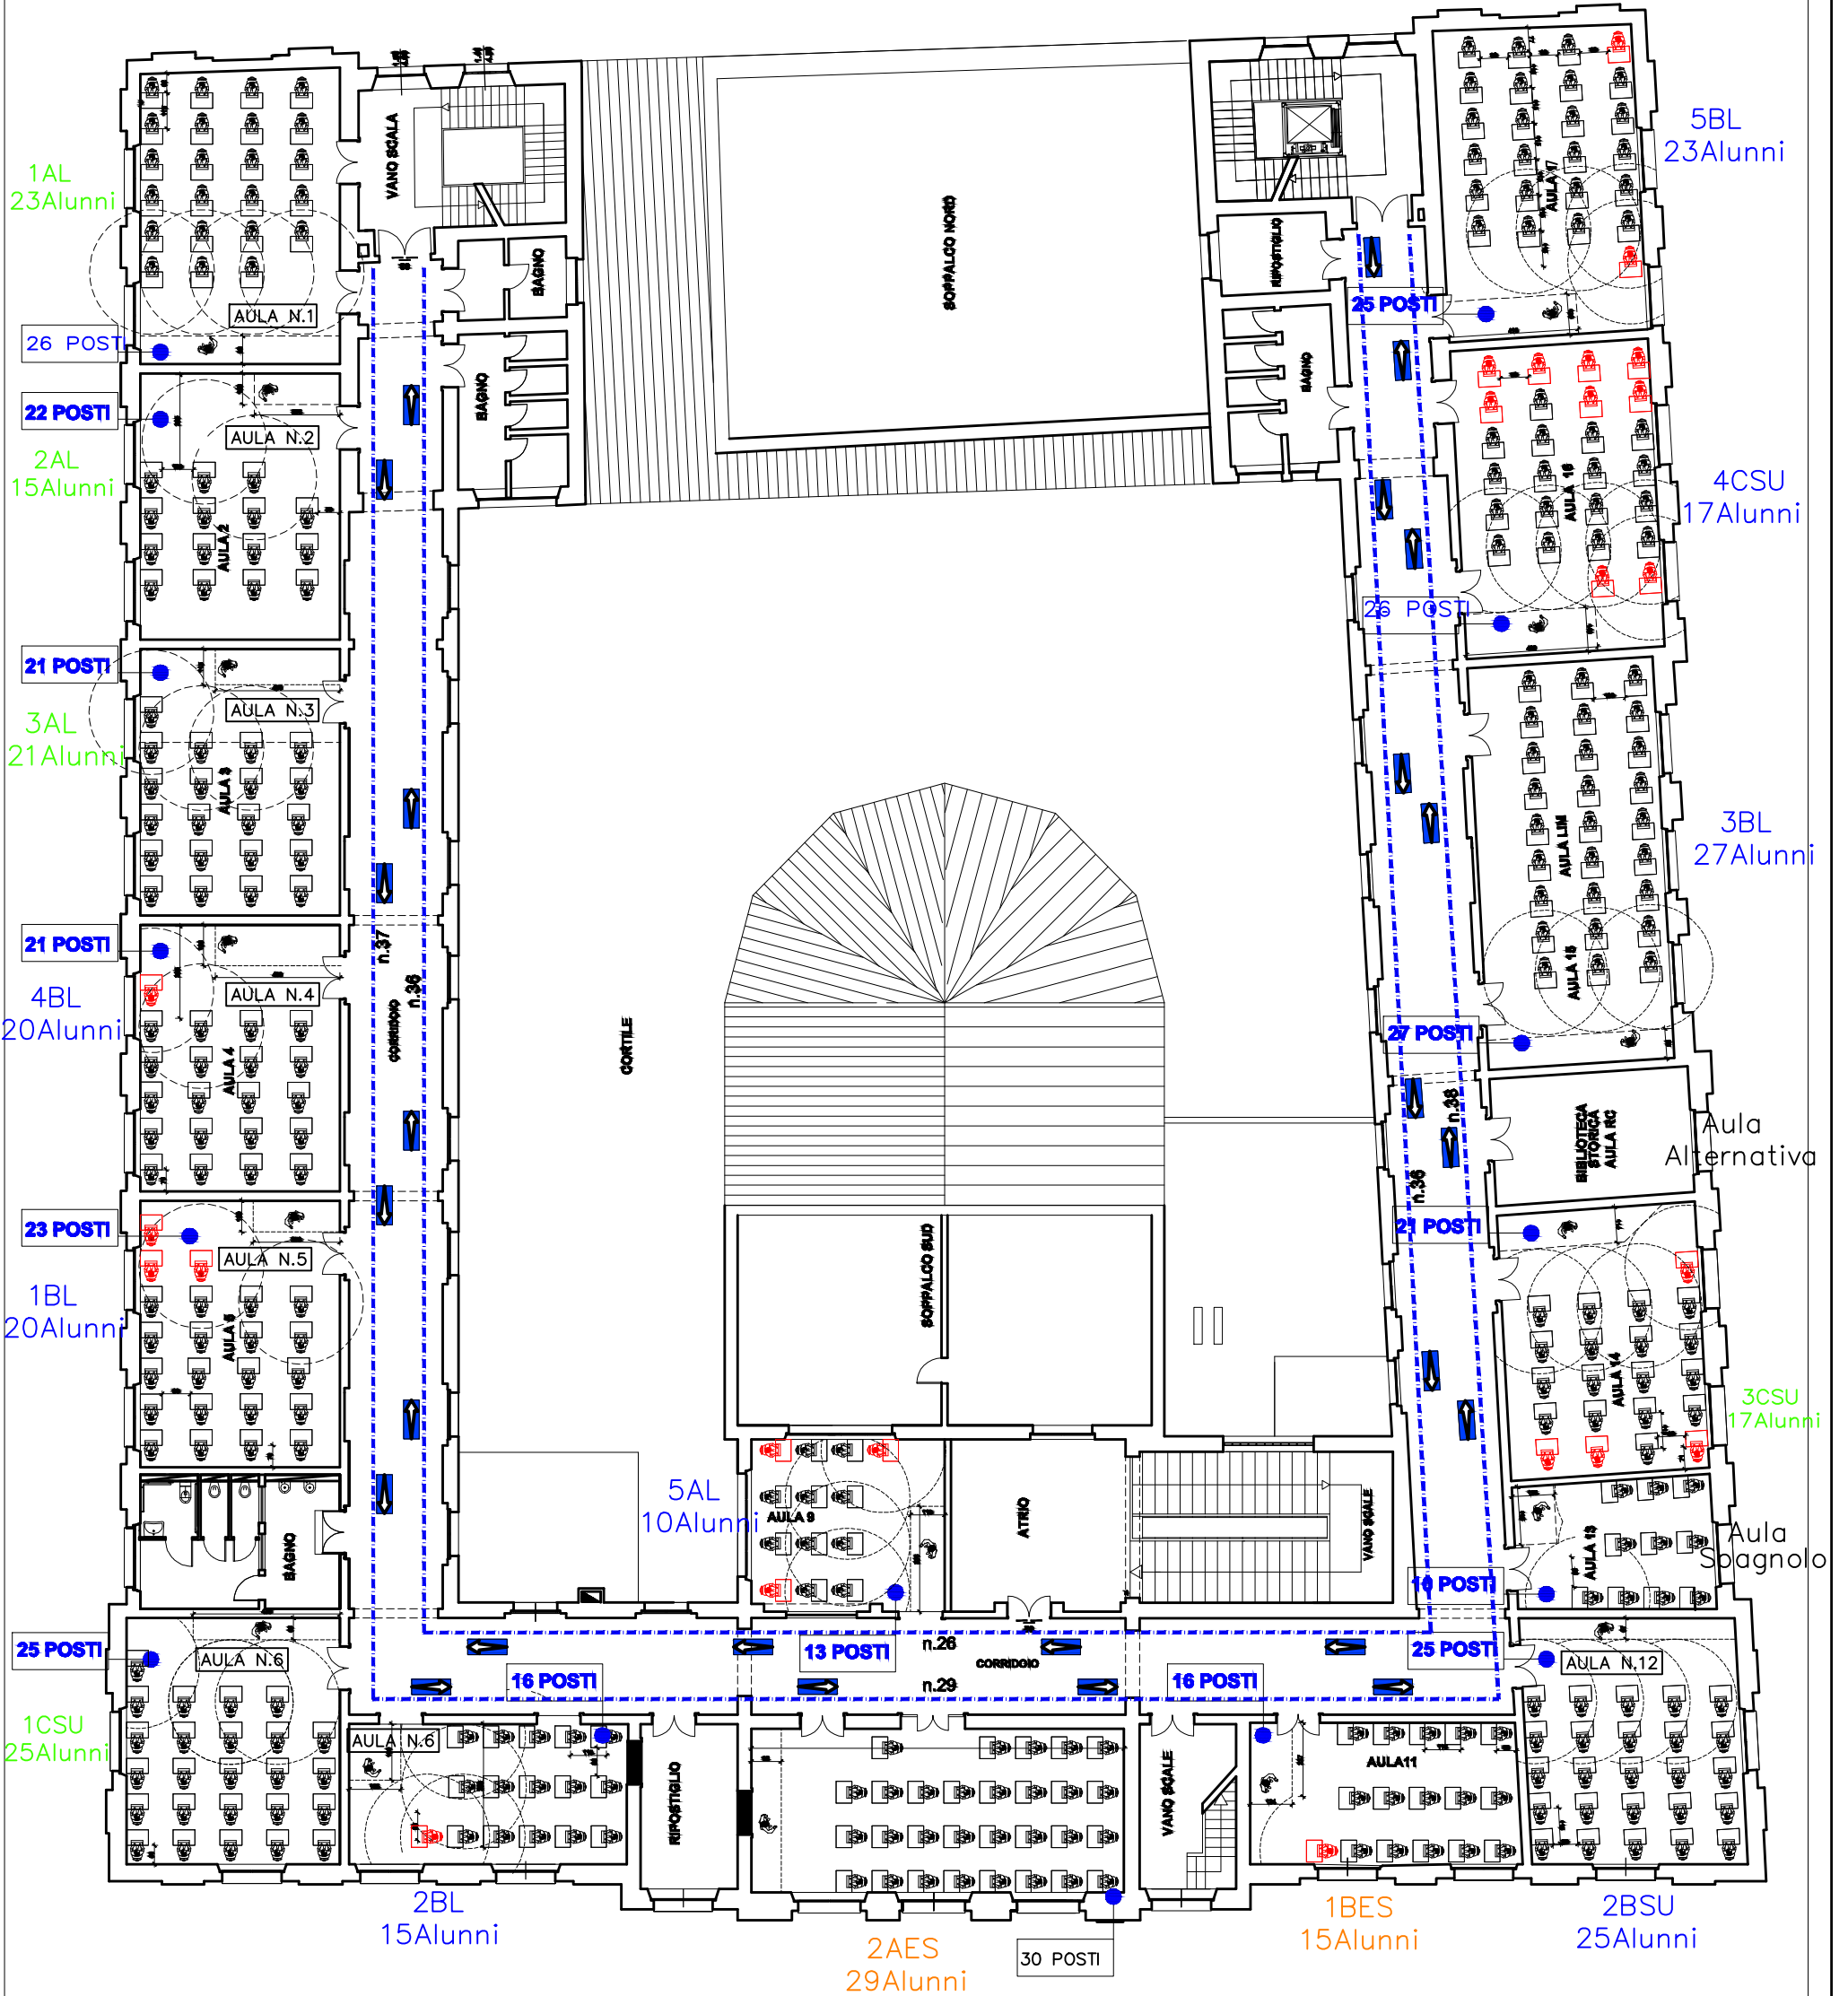

SEGNALETICA PERCORSO INTERNO CORRIDOI  
DA POSIZIONARE A UNA DISTANZA DI 1,25 METRI  
L'UNA DALL'ALTRA, IN MODO DA CREARE DUE SENSI DI  
MARCIA PARALLELI A DISTANZA DI 50 cm DALLE  
PARETI, DELLE DIMENSIONI RETTANGOLARI 25 cm X  
10 cm, SFONDO BLU (OBBLIGO) FRECCIA BIANCA

N. totale frecce 202

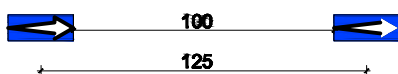

SEGNALETIVA DA POSIZIONARE SU DUE PIEDI DEL  
BANCO.

DIAMETRO INTERNO 4 cm

DIAMETRO ESTERNO 12 cm

N. totale posti 329 N. totale segnali 329x2 = 658